


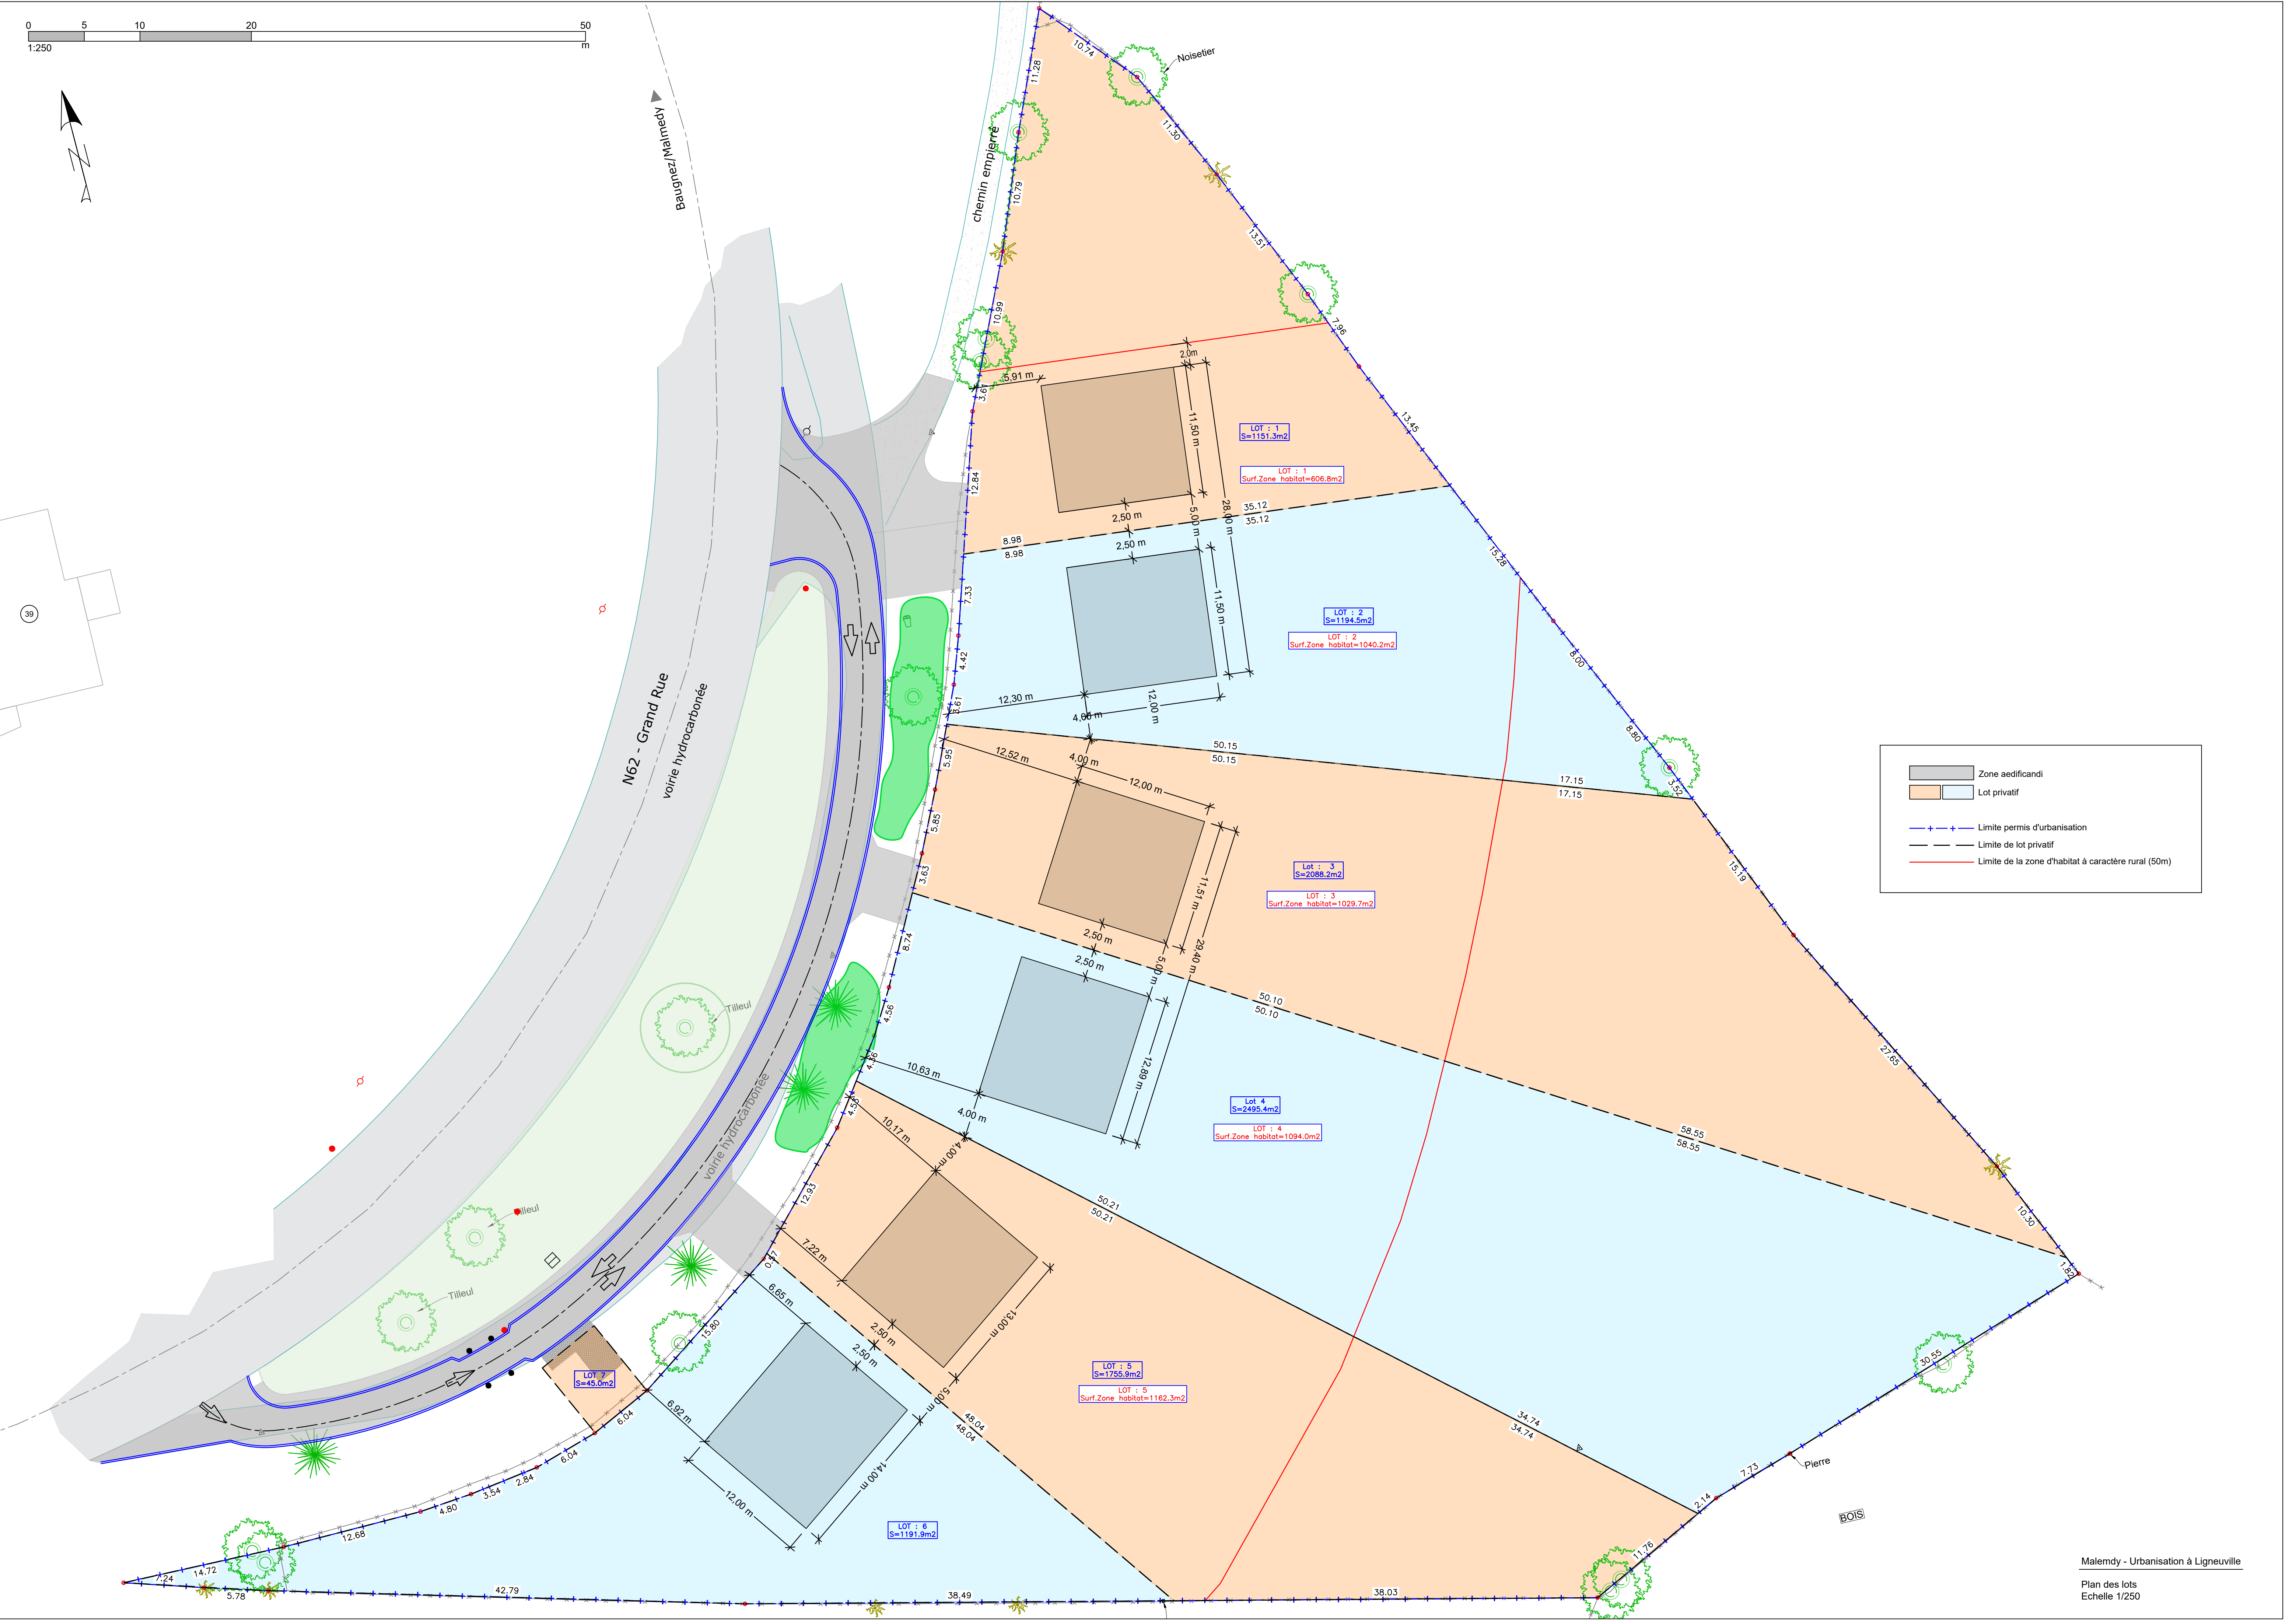

Zone aedificandi

Lot privatif

Limite permis d'urbanisation

Limite de lot privatif

Limite de la zone d'habitat à caractère rural (50m)